溶融亜鉛鍍金仕上げ
製作台数：１セット

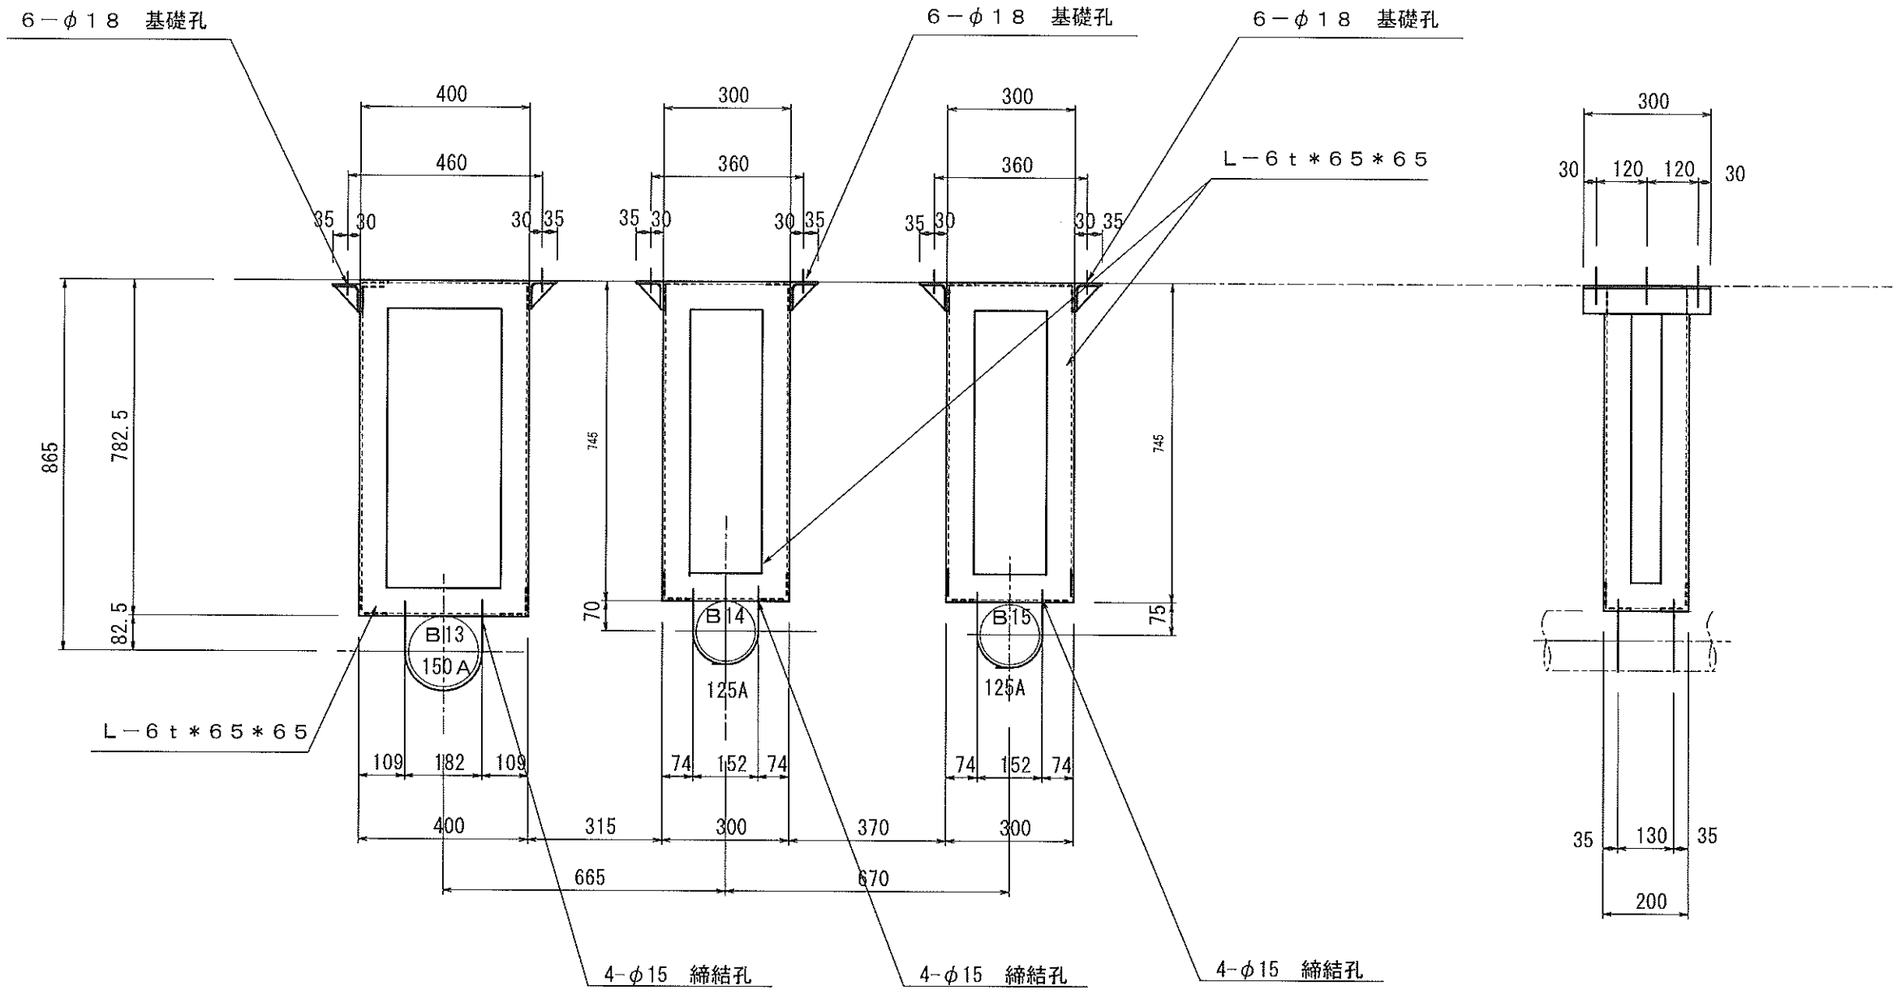

訂正・変更　2019.2.26　一部訂正。変更　M.T	株式会社　TACサイエンス	特記	工事名　殿	図面名　配管支持架台　B－13．14．15	作成日　２０１９年２月１日
			得意先　殿	検　印　東川　田里	図面番号　TA1901720A

E720